NSB!!

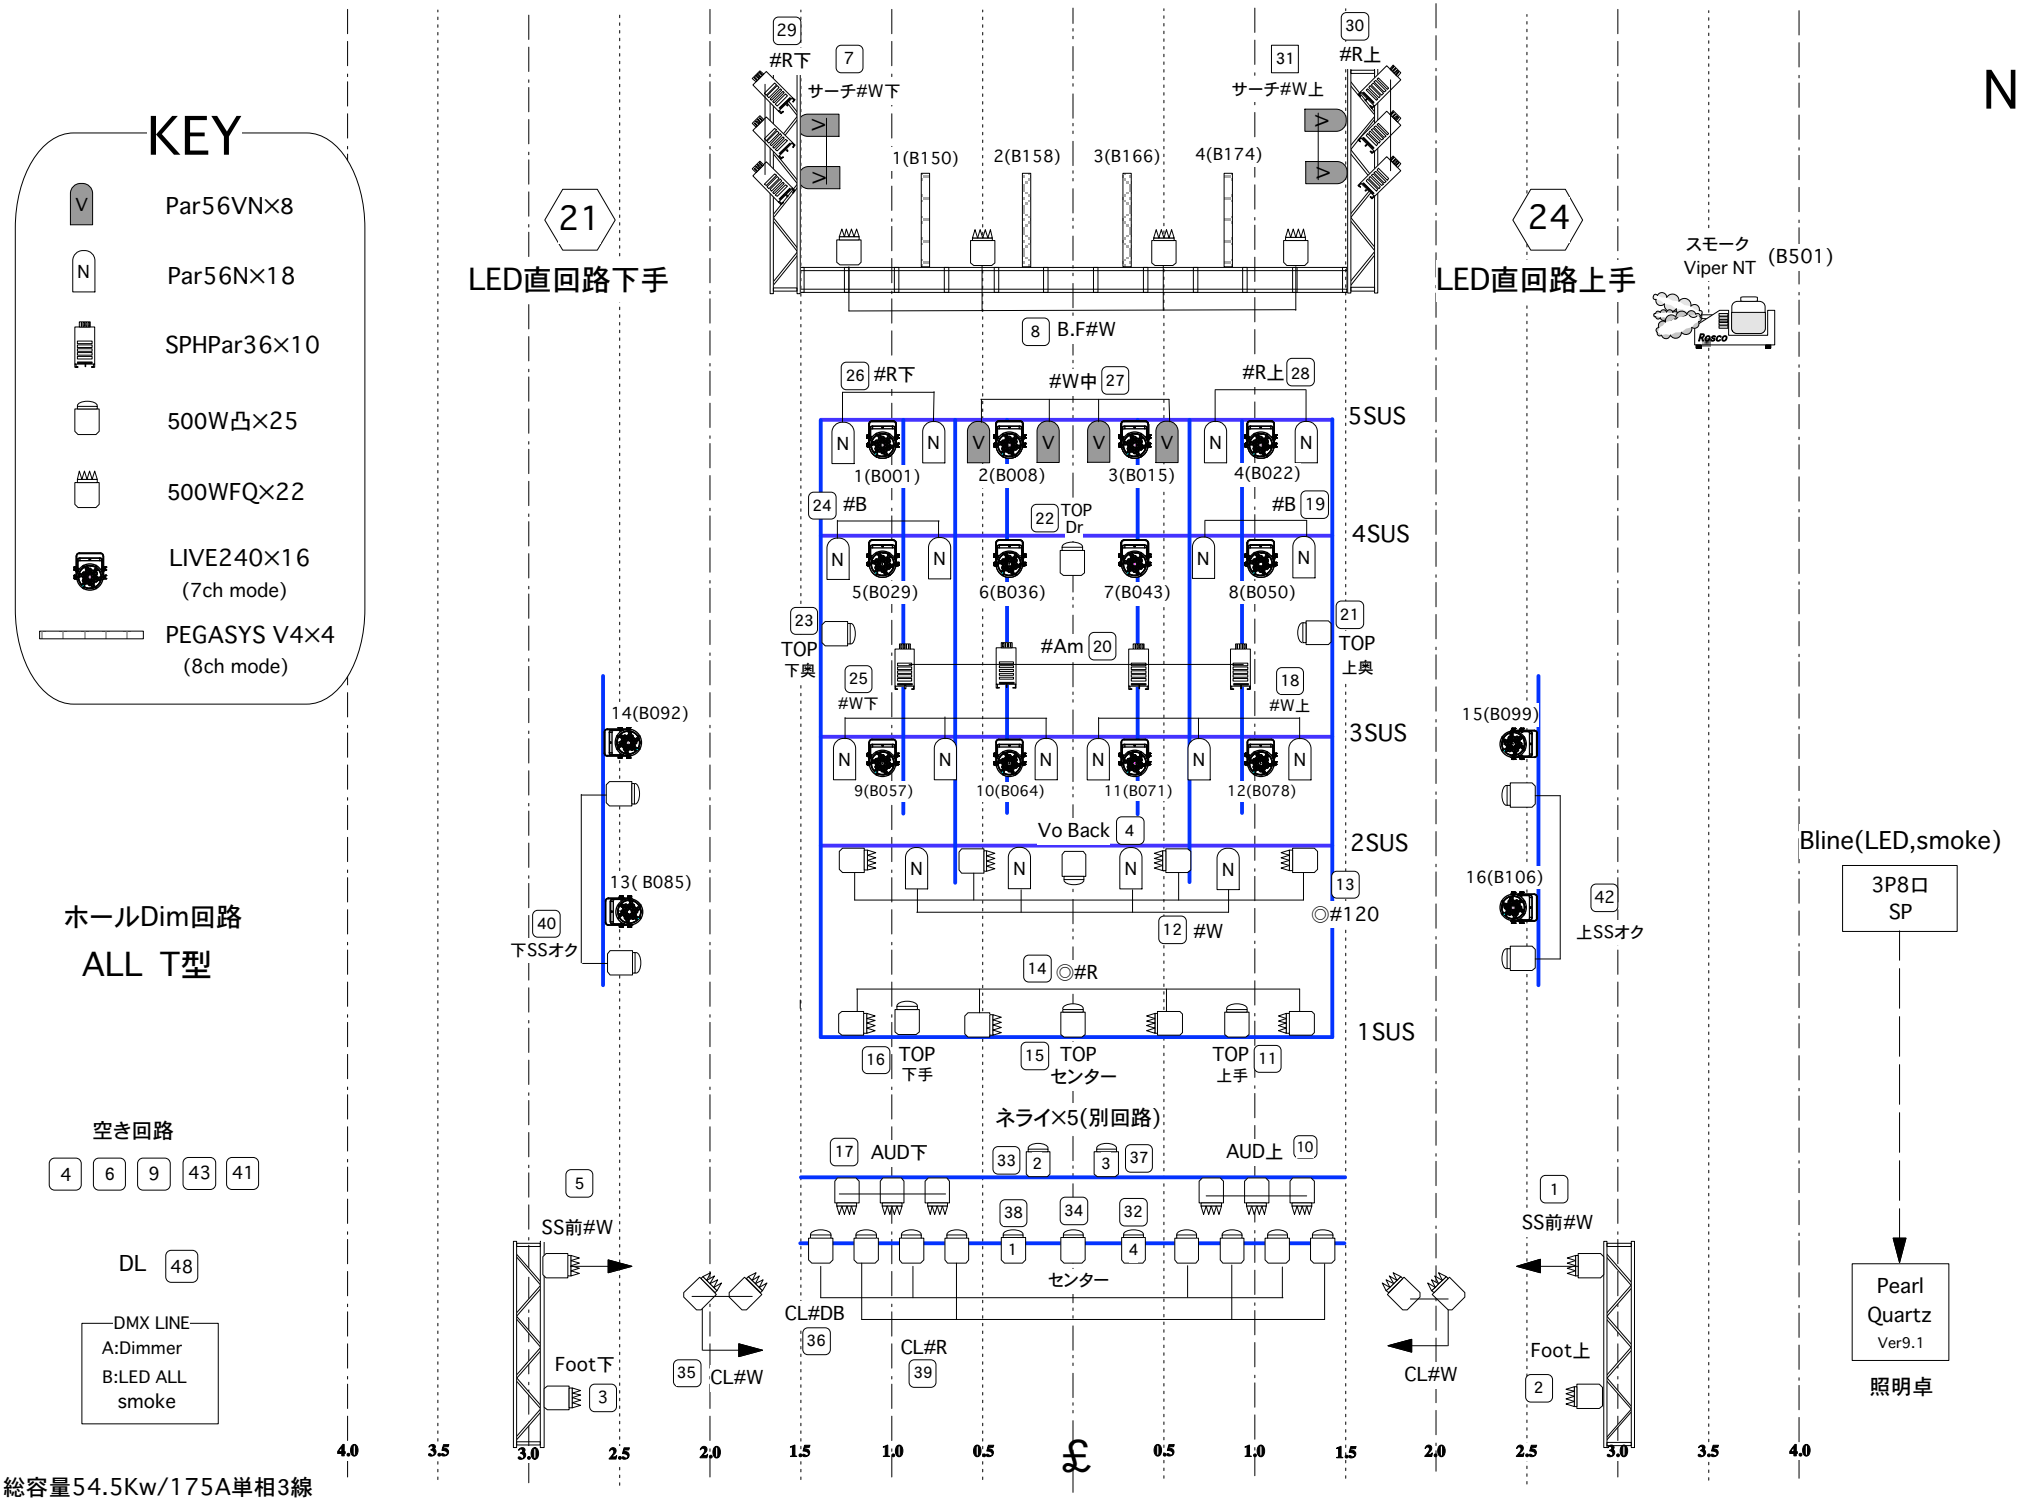

総容量54.5Kw/175A単相3線